

**QUYẾT ĐỊNH**

**Phê duyệt vùng bảo hộ vệ sinh khu vực lấy nước sinh hoạt đối với công trình khai thác nước dưới đất của Doanh nghiệp tư nhân Phú Quý tại ấp Long Bình A, xã Long Hưng, huyện Châu Thành, tỉnh Tiền Giang**

**CHỦ TỊCH ỦY BAN NHÂN DÂN TỈNH TIỀN GIANG**

Căn cứ Luật Tổ chức chính quyền địa phương ngày 19 tháng 6 năm 2015;

Căn cứ Luật Tài nguyên nước ngày 21 tháng 6 năm 2012;

Căn cứ Thông tư số 24/2016/TT-BTNMT ngày 09 tháng 9 năm 2016 của Bộ Tài nguyên và Môi trường quy định việc xác định và công bố vùng bảo hộ vệ sinh khu vực lấy nước sinh hoạt;

Theo đề nghị của Giám đốc Sở Tài nguyên và Môi trường tại Tờ trình số 291/TTr-STNMT ngày 16 tháng 01 năm 2018,

**QUYẾT ĐỊNH:**

**Điều 1.** Phê duyệt phạm vi vùng bảo hộ vệ sinh khu vực lấy nước sinh hoạt đối với công trình khai thác nước dưới đất của Doanh nghiệp tư nhân Phú Quý, cụ thể như sau:

- Tên công trình: công trình khai thác nước dưới đất của Doanh nghiệp tư nhân Phú Quý.

- Nguồn nước khai thác: nước dưới đất.

- Qui mô khai thác: 320 m<sup>3</sup>/ngày đêm.


- Vị trí công trình khai thác: giếng khoan GK1 đặt tại phần đất của bà Huỳnh Kim Em, tọa lạc: ấp Long Bình A, xã Long Hưng, huyện Châu Thành, tỉnh Tiền Giang; tọa độ (VN2000, 105<sup>0</sup>, 6<sup>0</sup>): GK1 X: 1149225, Y: 558089.

- Phạm vi vùng bảo hộ vệ sinh khu vực lấy nước: là 20m tính từ miệng giếng (theo sơ đồ vị trí công trình khai thác nước dưới đất kèm theo).

**Điều 2.** Yêu cầu đối với Doanh nghiệp tư nhân Phú Quý:

1. Phối hợp với Ủy ban nhân dân (viết tắt UBND) huyện Châu Thành, UBND xã Long Hưng và các cơ quan liên quan xác định ranh giới phạm vi của vùng bảo hộ vệ sinh khu vực lấy nước sinh hoạt của công trình trên thực địa sau khi được phê duyệt, công bố.

2. Bảo vệ nguồn nước do mình trực tiếp khai thác, sử dụng; theo dõi, giám sát các hoạt động trong vùng bảo hộ vệ sinh khu vực lấy nước sinh hoạt của công trình. Trường hợp phát hiện hành vi gây ô nhiễm hoặc có nguy cơ gây ô nhiễm, không bảo đảm an toàn cho việc khai thác nước của công trình và các hành vi vi phạm pháp luật về tài nguyên nước khác trong phạm vi vùng bảo hộ vệ sinh khu

 

vực lấy nước sinh hoạt của công trình khai thác thì phải kịp thời ngăn chặn, đồng thời báo cáo ngay đến chính quyền địa phương nơi đặt vị trí công trình để xử lý.

3. Nghiêm cấm xả nước thải, đưa các chất thải vào vùng bảo hộ vệ sinh khu vực lấy nước sinh hoạt; xả nước thải chưa qua xử lý hoặc xử lý chưa đạt tiêu chuẩn, quy chuẩn kỹ thuật vào nguồn nước.

4. Trong phạm vi vùng bảo hộ vệ sinh khu vực lấy nước sinh hoạt phải tuân thủ các quy định về hành lang bảo vệ nguồn nước, bảo vệ nguồn nước dưới đất và tuân thủ các yêu cầu khác về bảo vệ tài nguyên nước theo quy định của pháp luật về tài nguyên nước.

**Điều 3.** Giao Sở Tài nguyên và Môi trường, UBND huyện Châu Thành, UBND xã Long Hưng:

1. Sở Tài nguyên và Môi trường, UBND huyện Châu Thành, UBND xã Long Hưng thông báo trên trang thông tin điện tử, niêm yết trên bảng tin của xã, áp trong vòng 5 ngày làm việc kể từ ngày nhận được quyết định phê duyệt vùng bảo hộ vệ sinh khu vực lấy nước sinh hoạt đối với công trình khai thác nước dưới đất của Doanh nghiệp tư nhân Phú Quý. Sở Tài nguyên và Môi trường có trách nhiệm đôn đốc, hướng dẫn, giám sát Doanh nghiệp tư nhân Phú Quý thực hiện việc xác định ranh giới vùng bảo hộ vệ sinh khu vực lấy nước sinh hoạt trên thực địa sau khi được phê duyệt, công bố.

2. UBND huyện Châu Thành, UBND xã Long Hưng có trách nhiệm phối hợp với Doanh nghiệp tư nhân Phú Quý và các cơ quan liên quan trên địa bàn xác định ranh giới phạm vi của vùng bảo hộ vệ sinh khu vực lấy nước sinh hoạt trên thực địa sau khi được phê duyệt, công bố; thực hiện các biện pháp bảo vệ chất lượng nguồn nước sinh hoạt trên địa bàn quản lý; tiếp nhận thông tin, giải quyết các vấn đề phát sinh liên quan đến vùng bảo hộ vệ sinh khu vực lấy nước sinh hoạt của công trình khai thác nước trên địa bàn theo thẩm quyền.

**Điều 4.** Các tổ chức, cá nhân, hộ gia đình sinh sống, hoạt động sản xuất, kinh doanh, dịch vụ trong phạm vi vùng bảo hộ vệ sinh khu vực lấy nước sinh hoạt đã được phê duyệt, công bố có trách nhiệm phải tuân thủ các quy định về hành lang bảo vệ nguồn nước, bảo vệ nguồn nước dưới đất và tuân thủ các yêu cầu khác về bảo vệ tài nguyên nước theo quy định của pháp luật về tài nguyên nước.

**Điều 5.** Chánh Văn phòng UBND tỉnh, Giám đốc Sở Tài nguyên và Môi trường, Chủ tịch UBND huyện Châu Thành, Chủ tịch UBND xã Long Hưng, Doanh nghiệp tư nhân Phú Quý và các đơn vị, cá nhân có liên quan chịu trách nhiệm thi hành Quyết định này.

Quyết định này có hiệu lực kể từ ngày ký. / *xlh*


**Nơi nhận:**

- Như Điều 5;
- Cục Quản lý tài nguyên nước;
- PCT Phạm Anh Tuấn;
- VPUB: PVP Nguyễn Hữu Đức;
- Lưu: VT, P.KT (Nhã, Tâm).

KT. CHỦ TỊCH *mo*  
PHÓ CHỦ TỊCH



*Phạm Anh Tuấn*

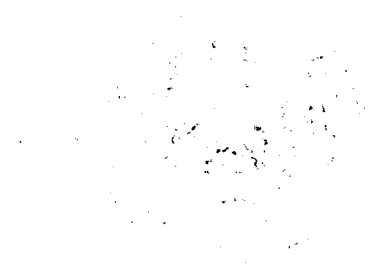


# SƠ ĐỒ VỊ TRÍ CÔNG TRÌNH KHAI THÁC NƯỚC DƯỚI ĐẤT

Tên công trình : GIẾNG KHOAN KHAI THÁC NƯỚC DƯỚI ĐẤT

Chủ công trình : DOANH NGHIỆP TƯ NHÂN PHÚ QUÍ

Địa điểm : ÁP LONG BÌNH A, XÃ LONG HUNG, HUYỆN CHÂU THÀNH,  
TỈNH TIỀN GIANG

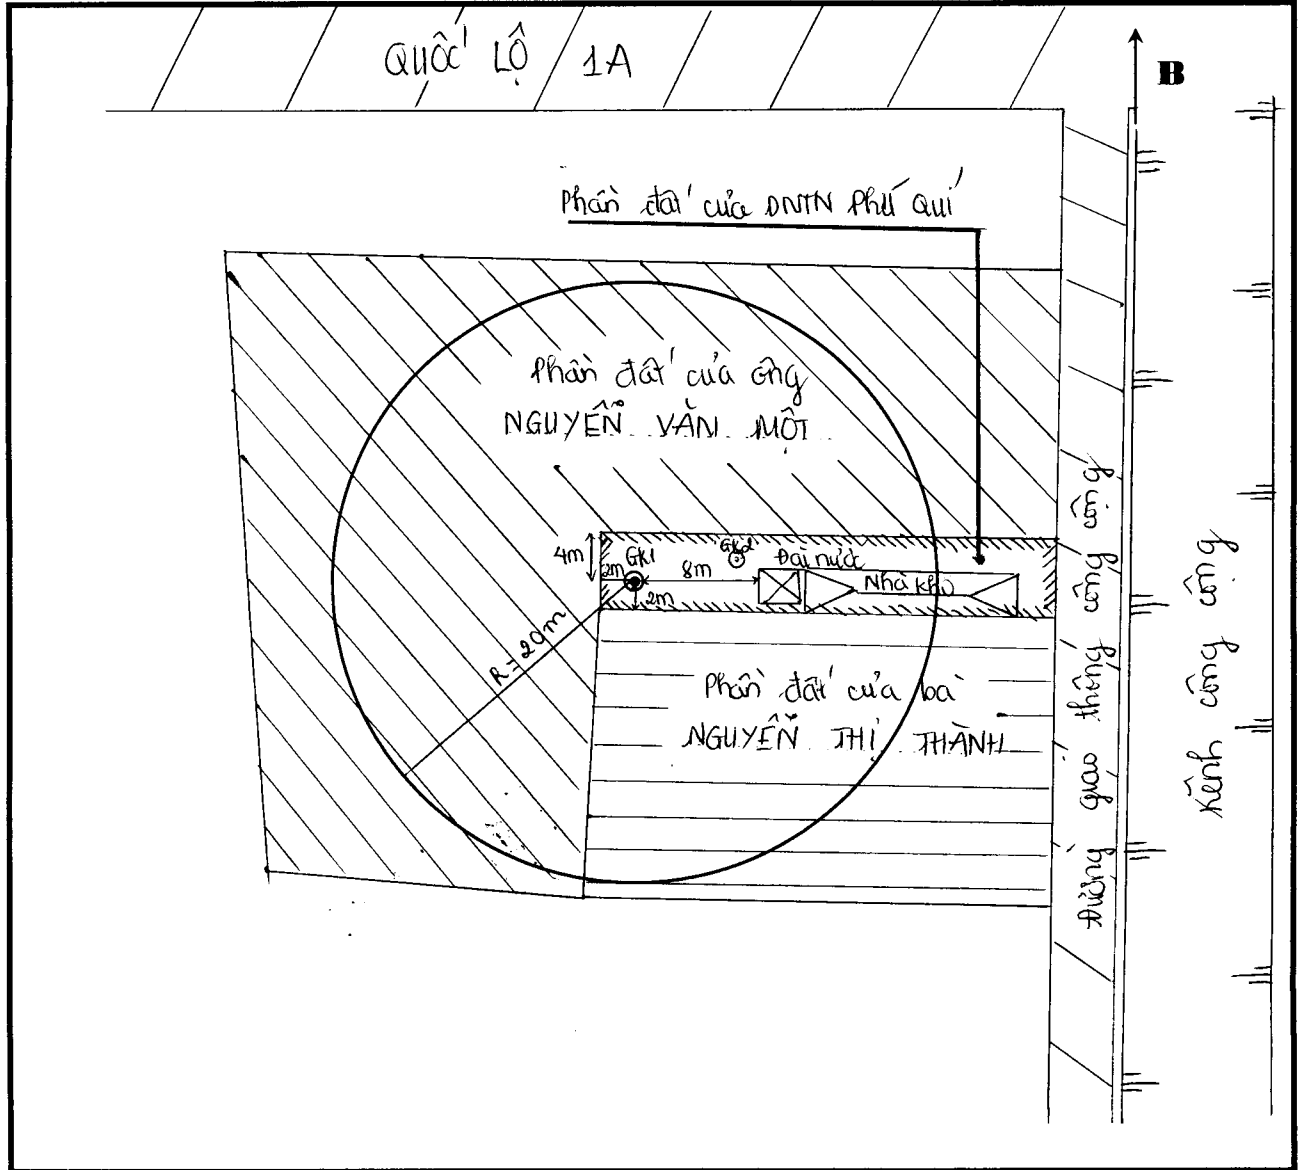


TỶ LỆ : 1:500

1cm trên bản đồ bằng 5m ngoài thực tế



Tiền Giang, ngày 03... tháng 11... năm 2011..

**CHỦ CÔNG TRÌNH**

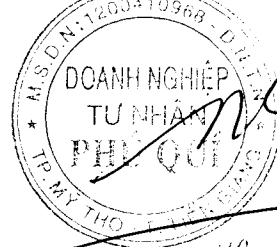

*Nguyễn Văn Quý*

